


SINGLE & DINKS FLAT HOUSE



1階テラスへの抜けと2階ルーフテラスへの抜けで平屋特有の縦方向の圧迫感を解消。2階に間取りが無いからこそ出来る大空間。また斜面に建てる事で、普通の平屋には無い見晴らしの良さを得ることが出来る。

坪数は20坪以内に抑え、戸建て＝ファミリー向けというイメージを払拭。小さくても質や趣味など、こだわりをもった家が欲しいSINGLE & DINKS世帯に向けた平屋の提案です。

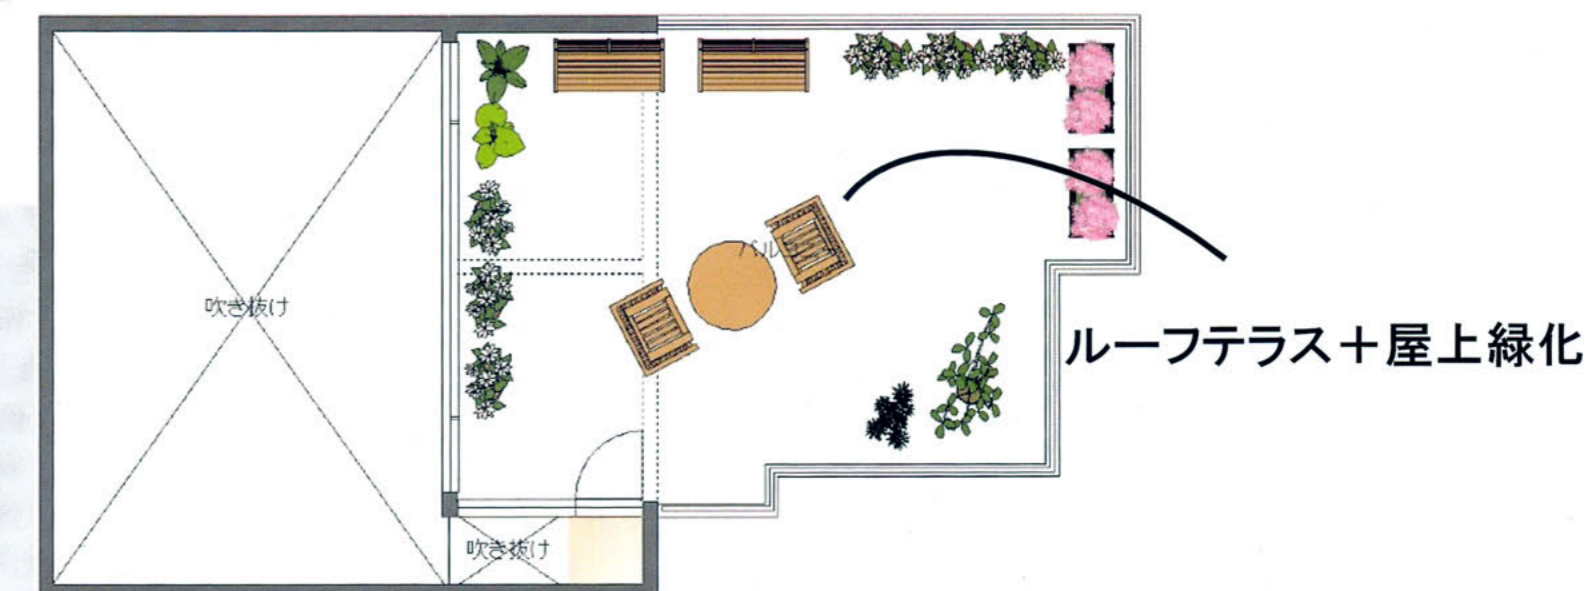